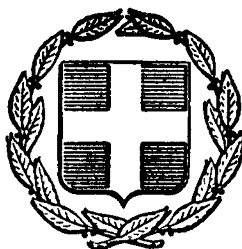


ΕΦΗΜΕΡΙΣ ΤΗΣ ΚΥΒΕΡΝΗΣΕΩΣ
ΤΗΣ ΕΛΛΗΝΙΚΗΣ ΔΗΜΟΚΡΑΤΙΑΣ

ΕΝ ΑΘΗΝΑΙΣ ΤΗι 15 ΜΑΐΟΥ 1980 | ΤΕΥΧΟΣ ΤΕΤΑΡΤΟΝ | ΑΡΙΘΜΟΣ ΦΥΛΛΟΥ 302

ΠΕΡΙΕΧΟΜΕΝΑ

ΑΠΑΛΛΟΤΡΙΩΣΕΙΣ

ΑΠΟΦΑΣΕΙΣ

ΠΟΛΕΟΔΟΜΙΑ

ΑΠΟΦΑΣΕΙΣ

ΑΠΑΛΛΟΤΡΙΩΣΕΙΣ

ΑΠΟΦΑΣΕΙΣ

Ἀριθ. 395 (1)

Περὶ κηρύξεως ἀναδασωτέων ἰδιωτικῶν ἐκτάσεων στὴ θέση «Καραοῦλι» περιφέρειας Δήμου Μάνδρας, Ν. Ἀττικῆς.

Ο ΝΟΜΑΡΧΗΣ ΑΤΤΙΚΗΣ
ΔΙΑΜΕΡΙΣΜΑ ΔΥΤΙΚΗΣ ΑΤΤΙΚΗΣ

Ἀφοῦ λάβαμε ὑπόψη :

1. Τὶς διατάξεις : α) Τοῦ ἄρθρου 117 παρ. 3 τοῦ Συντάγματος τῆς Ἑλλάδος, β) τῶν ἄρθρων 38 καὶ 41 τοῦ Ν. 998/79 «περὶ προστασίας τῶν δασῶν καὶ τῶν δασικῶν ἐν γένει ἐκτάσεων τῆς Χώρας», γ) τοῦ Ν. 3200/1955 «περὶ διοικητικῆς ἀποκεντρώσεως», σὲ συνδυασμὸ μὲ τὶς διατάξεις τοῦ Ν.Δ. 532/1970 «περὶ συμπληρώσεως τῶν διατάξεων περὶ διοικητικῆς ἀποκεντρώσεως» καὶ τοῦ 709/1970 Β.Δ., ποὺ ἐκδόθηκε σ' ἐκτέλεση αὐτοῦ.

2. Τὶς διαταγὲς τοῦ Ὑπουργείου Γεωργίας : α) 5684/499/ἐγκ. 48/11.2.1971, β) 88854/7483/ἐγκ. 104/1.10.75, γ) 114812/2946/ἐγκ. 154/27.12.75, δ) 105582/539/13.2.76, ε) 215696/1451/9.5.77, στ) 217606/1610/13.6.77 καὶ ζ) 204809/761/24.2.78.

3. Τὴν πρόταση ποὺ ὑποβλήθηκε μὲ τὴν 818/22.2.80 ἀναφορὰ τοῦ ἁρμόδιου Δασαρχείου Αἰγάλεω, μὲ τὴν ὁποία προτείνεται κήρυξη ὡς ἀναδασωτέων τῶν ἰδιωτικῶν δασικῶν ἐκτάσεων, ποὺ περιλαμβάνονται μὲ ἀναλυτικὰ στοιχεῖα στὸν συνημμένο πίνακα τοῦ Δασαρχείου Αἰγάλεω, ὁ ὁποῖος ἀποτελεῖ ἀναπόσπαστο μέρος τῆς παρούσης ἀποφάσεως.

4. Τὸ γεγονὸς ὅτι οἱ ἀνωτέρω ἐκτάσεις χρειάζονται προστασία γιὰ τὴν ἐπαναδημιουργία τῆς δασικῆς βλαστήσεώς τους, ποὺ καταστράφηκε ὁλοσχερῶς ἀπὸ παράνομες ἐκχερσώσεις, ἀποφασίζουμε :

Κηρύσσουμε ὡς ἀναδασωτέες ὅλες τὶς δασικὲς ἐκτάσεις ποὺ περιλαμβάνονται στὸ συνημμένο πίνακα τοῦ Δασαρχείου Αἰγάλεω καὶ περιγράφονται κατὰ θέση, περιφέρεια, ὅρια, ἐμβαδὸν κ.τ.λ. καὶ ἐμφανίζονται στὰ σχετικὰ τοπογραφικὰ διαγράμματα ποὺ συνοδεύουν τὴν παροῦσα ἀπόφαση καὶ ἔχουν θεωρηθεῖ ἁρμοδίως.

Ἡ ἀπόφαση αὐτὴ νὰ δημοσιευθεῖ στὴν Ἐφημερίδα τῆς Κυβερνήσεως.

Αἰγάλεω, 11 Ἀπριλίου 1980

Ὁ Ἀναπλ. Νομάρχης
Κ. ΔΑΒΑΚΗΣ

ΔΑΣΑΡΧΕΙΟ ΑΙΓΑΛΕΩ

(4)


Π Ι Ν Α Κ Α Σ

Ιδιωτικών Δασικών εκτάσεων στή θέση Καρασούλι περιφερείας Μάνδρας πού προτείνονται νά κηρυχθούν αναδασωτέες, σύμφωνα μέ τήν άριθ. 818/1980 άναφορά μας.

α/α	εμβαδόν εκτάσεως σέ τετραγ. μέτρα	ΟΡΙΑ ΑΝΑΤΟΛΙΚΑ	ΟΡΙΑ ΔΥΤΙΚΑ	ΟΡΙΑ ΒΟΡΕΙΑ	ΟΡΙΑ ΝΟΤΙΑ	ΠΑΡΑΤΗΡΗΣΕΙΣ αριθ.	ΠΑΡΑΤΗΡΗΣΕΙΣ ΑΙΤΙΑ
1	600	Δάση Πεύκης	Δρόμος	οικία Γ. [illegible]	Δρόμος	1	συνεχής εκτ[illegible]
2	1.200	δασική έκταση	Τμήμα δασικής ιδ.	δασική έκταση	δασ. έκταση	1	»
3	500	δασική έκταση	δασική έκταση	δασική έκταση	δασ. έκταση	2	»
4	600	δάση πεύκης	δάση πεύκης	δασικό δρόμο	δάση πεύκης	3	»
5	1.200	δάση πεύκης	δάση πεύκης	δασικό δρόμο	δάση πεύκης	3	»
6	756	δασική έκταση	δασική έκταση	δασική έκταση	δασική έκταση	3	»
7	600	δασική έκταση	Τμήμα δασ. ιδ.	δασική έκταση	δασική έκταση	3	»
8	500	δασ. δρόμο, δάση πεύκης	δάση πεύκης	δάση πεύκης	δάση πεύκης	3	»
9	540	δάση πεύκης	οικόπεδο [illegible]	δάση πεύκης	δρόμος	3	»
10	500	δρόμος	δασική έκταση	δασική έκταση	δασική έκταση	3	»
11	500	δασική έκταση	δασική έκταση	δασική έκταση	δασική έκταση	3	»


ΣΥΝΟΔΕΥΕΙ ΤΗΝ 395/1980 ΑΠΟΦΑΣΗ ΜΑΣ

ΕΘΕΩΡΗΘΗ
Αιγάλεω 11-3-1980

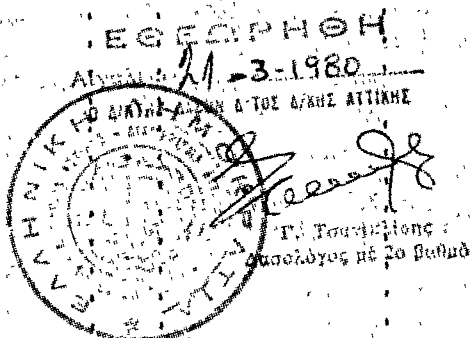


Ο Διευθυντής Δ-τος Δ/κης Αττικής
Γ. Τσαμπίλιος
Δασολόγος μέ 2ο βαθμό

ΕΘΕΩΡΗΘΗ
ΑΙΓΑΛΕΩ 11-4-1980
Ο ΑΝ. ΝΟΜΑΡΧΗΣ

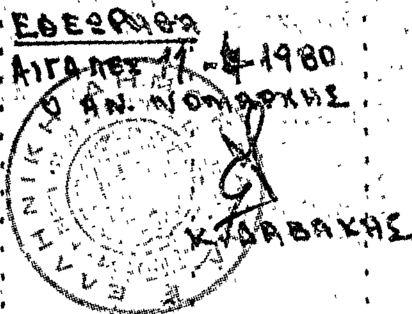

ΚΑΡΑΒΑΚΗΣ

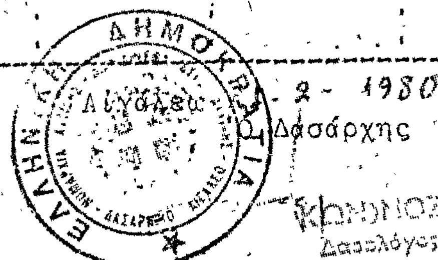


Αιγάλεω -2-1980
Ο Δασάρχης
Κ/ΝΟΣ ΠΑΝΕΤΣΟΣ
Δασολόγος με 4ο βαθμό


ΝΟΜΑΡΧΙΑ ΑΤΤΙΚΗΣ – Δ/ΣΜΑ Δ. ΑΤΤΙΚΗΣ
ΔΙΕΥΘΥΝΣΗ ΔΑΣΩΝ
ΔΑΣΑΡΧΕΙΟ ΑΙΓΑΛΕΩ

(1)

Σχεδιάγραμμα αναδασωτέας εκτάσεως στη θέση Καρασούλι Δήμου Μάνδρας.
Ανήκει στην 395/1980 απόφαση αναπλ. Νομάρχου Δ. Αττικής.

Κλίμαξ 1:2.000

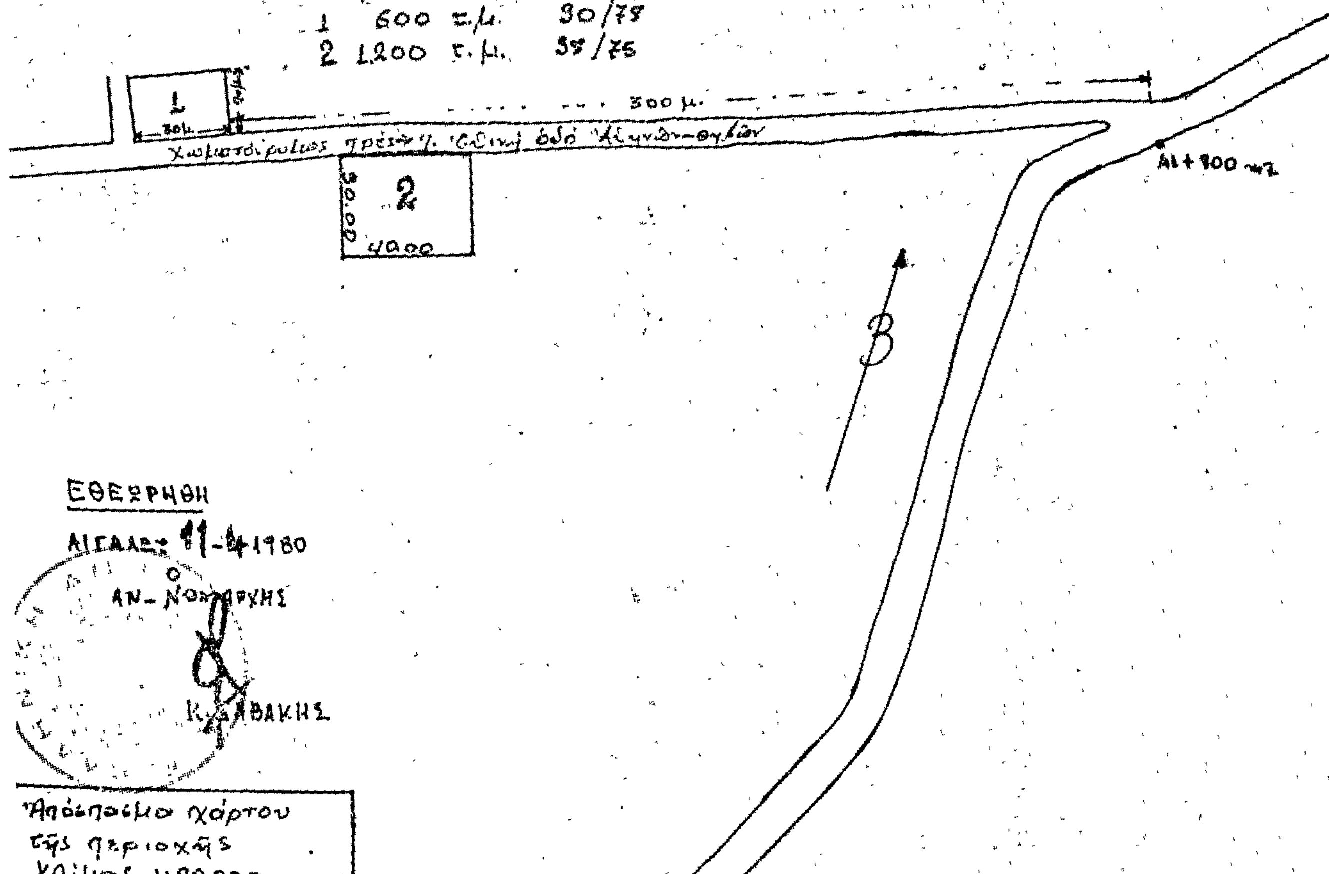

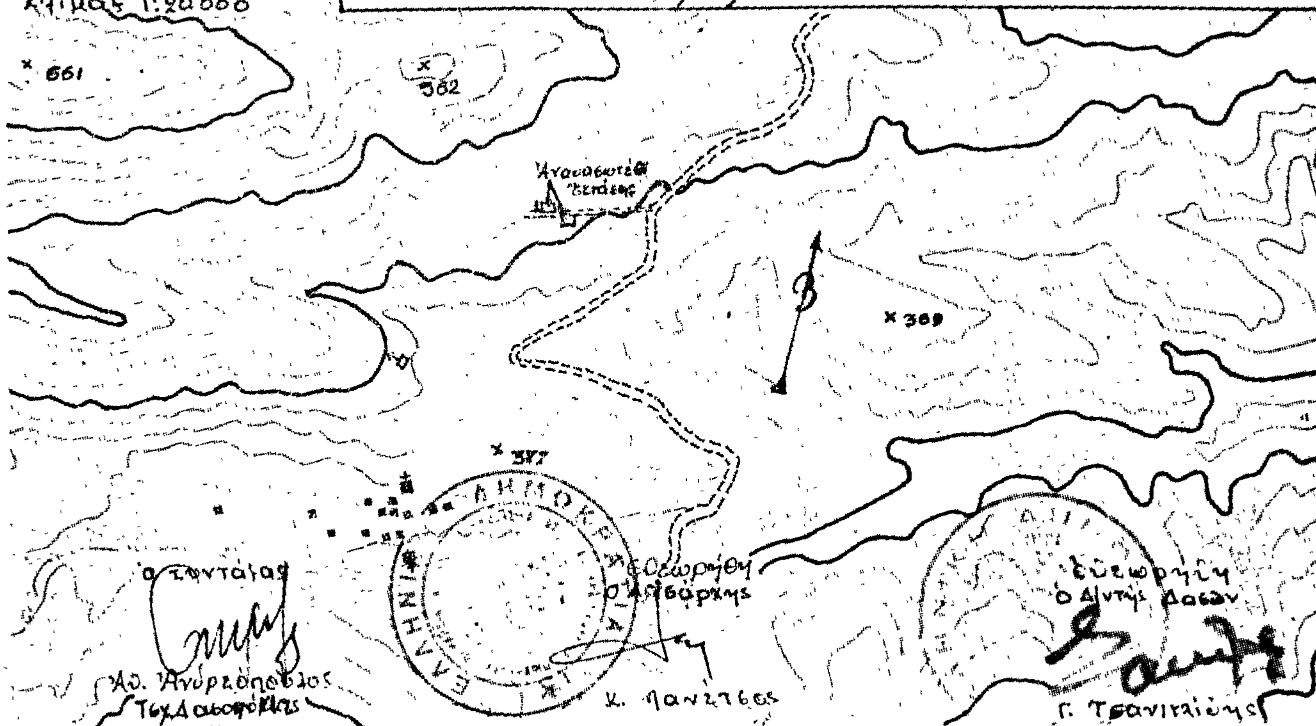

ΝΟΜΑΡΧΙΑ ΑΤΤΙΚΗΣ-Δ/ΣΜΗ Δ. ΑΤΤΙΚΗΣ
ΔΙΕΥΘΥΝΣΗ ΔΑΣΩΝ Δ. ΑΤΤΙΚΗΣ
ΔΑΣΑΡΧΕΙΟ ΑΙΓΑΛΕΩ
Σχεδιόγραμμα αναδασωτέας έκτάσεως εις θέσιν Βιλίζα-Τσαρσούλι δήμου Μάνδρας.
Ανήκει στην 395/1980 απόφαση Αναπλ. Νομάρχου Δ. Αττικής
Κλίμαξ 1:2.000
Εμβαδόν 500 τ.μ. Αρ. Δ.Α.Δ. 30/75

Αναδασωτέα έκτασις

(2)

Δ α σ ι κ ή έ κ τ α σ ι ς

Α γ ρ ό ς

ΕΘΕΩΡΗΘΗ
1980
ΑΝ. ΝΟΜΑΡΧΗΣ
ΚΑΡΑΒΑΚΗΣ

Συντάξας
Α. Ανδριόπουλος
Δασοπόνος

Εθεωρήθη
Ο Δασάρχης
Κ. Κουτσος


Εθεωρήθη
Ο Δ/ντης Δασών
Γ. Τσουκαλίδης


404800


ΝΟΜΑΡΧΙΑ ΑΤΤΙΚΗΣ-Δ/ΣΗ Δ. ΑΤΤΙΚΗΣ
ΔΙΕΥΘΥΝΣΗ ΔΑΣΩΝ Δ. ΑΤΤΙΚΗΣ — ΔΑΣΑΡΧΕΙΟ ΑΙΓΑΛΕΩ
Σχεδιάγραμμα αναδασωτέων οικοπέδων στη θέση ... Μάνδρας.
Ανήκει στην 395/1980 απόφαση αναπλ. Νομάρχου Δ. Αττικής.

(3)

Κλίμαξ 1:2.000

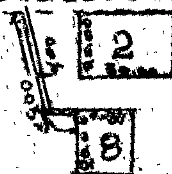

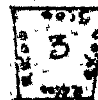

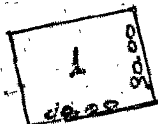









	Εμβαδόν		Αρ. ΣΑΔ
1	1.200	τ.μ.	16/76
2	600	τ.μ.	28/77
3	756	τ.μ.	5/77 & 10/77
4	600	τ.μ.	48/76
5	500	τ.μ.	15/76
6	540	τ.μ.	10/79
7	500	τ.μ.	6/77
8	500	τ.μ.	14/80

Π. ΕΘΝΙΚΗ ΟΔΟΣ ΑΘΗΝΩΝ → ΘΗΒΩΝ

ΕΘΕΩΡΗΘΗ
Αιγάλεω 11-4-1980
Ο
ΑΝ. ΝΟΜΑΡΧΗΣ
Κ. ΔΑΒΑΚΗΣ

Συντάξας
Ανδρεόπουλος
Τεχ. Δασοπόνος

Εθεωρήθη
Ο Δασάρχης
Γ. Πανέτσος

Εθεωρήθη
Δ/ντής Δασών
Γ. Τσονιτζίδης

'Αριθ. 5893 (2)

Περὶ ἐπικυρώσεως ἐκθέσεως καθορισμοῦ ὁριογραμμῶν αἰγιαλοῦ καὶ παραλίας εἰς θέσιν «ΧΑΡΑΜΙΔΑ» Λέσβου, πρὸ ἰδιοκτησίας Κράλλη καὶ Γάτου.

Ο ΝΟΜΑΡΧΗΣ ΛΕΣΒΟΥ

Έχοντες ὑπ' ὄψει:

1. Τὰς διατάξεις τοῦ νόμου 3200/55 «περὶ διοικητικῆς ἀποκεντρώσεως» καὶ Ν.Δ. 532/70 «περὶ συμπληρώσεως τῶν διατάξεων περὶ διοικητικῆς ἀποκεντρώσεως καὶ τῶν εἰς ἐκτέλεσιν τούτων ἐκδοθέντων Β.Δ. «περὶ μεταβιβάσεως Ὑπουργικῶν ἁρμοδιοτήτων εἰς τοὺς Νομάρχας.

2. Τὰς διατάξεις τῶν ἄρθρων 1, 2, 3, 5 καὶ 6 τοῦ Α.Ν. 2344/40 «περὶ αἰγιαλοῦ καὶ παραλίας».

3. Τὴν διάταξιν τοῦ Α.Ν. 1540/1930 «περὶ τροποποιήσεως καὶ συμπληρώσεως διατάξεων περὶ δημοσίων κτημάτων» καὶ τοῦ Ν. 719/1977 «περὶ ἀντικαταστάσεως, συμπληρώσεως, τροποποιήσεως καὶ συμπληρώσεως διατάξεων τινῶν τῆς περὶ δημοσίων κτημάτων νομοθεσίας καὶ ἄλλων τινῶν διατάξεων».

4. Τὴν ἀπὸ 19.2.1980 ἔκθεσιν τῆς κατ' ἄρθρον 74 τοῦ Π.Δ. 636/77, ἐπιτροπῆς καθορισμοῦ αἰγιαλοῦ καὶ παραλίας καὶ τὸ συνοδεῦον τὴν ἔκθεσιν ταύτην ἀπὸ Δεκεμβρίου 1979 τοπογραφικὸν καὶ ὑψομετρικὸν διάγραμμα ποὺ συνέταξε ὁ πολιτικὸς μηχανικὸς Δημήτριος 'Ανδριανέσσης ὑπὸ κλίμακα 1:500, τὸ ὁποῖον ἔχει ἐλεγχθεῖ κατὰ τὴν 20.12.79 ἀπὸ τὸν τοπογράφον μηχανικὸν Π. Βασιλέλλην καὶ Π. Ντούσιαν πολιτικὸν μηχανικὸν ὑπηρετοῦντας εἰς τὴν Διεύθυνσιν Τεχνικῶν Ὑπηρεσιῶν Ν. Λέσβου καὶ ἔχει ἐλεχθεῖ ἀπὸ 21.1.80 ἀπὸ τὸν δεύτερο ἐκ τῶν ἀνωτέρω.

5. Τὴν ὑπ' ἀριθ. Φ.187.2/216/80 ἀπὸ 26.3.1980 σύμφωνον γνωμοδότησιν τοῦ Γενικοῦ 'Επιτελείου Ναυτικοῦ.

6. Τὸ γεγονὸς ὅτι διὰ τὴν θέσιν αὐτὴν ποὺ ἀφορᾶ ἡ ἔκθεσις, συντρέχει ἡ περίπτωσις τοῦ ἄρθρου 5 τοῦ Α.Ν. 2344/1940 περὶ δημιουργίας παραλίας, ἀποφασίζουμε:

'Επικυρώνουμε: α) Τὴν ἀπὸ 19.2.1980 ἔκθεσιν τῆς 'Επιτροπῆς ἄρθρου 74 τοῦ Π.Δ. 636/77, ἡ ὁποία καθώρισεν τὴν ὁριογραμμὴ τοῦ αἰγιαλοῦ καὶ τῆς παραλίας εἰς τὴν θέσιν «ΧΑΡΑΜΙΔΑ» Λέσβου καὶ β) τὸ συνοδεῦον τὴν ὡς ἄνω ἔκθεσιν ἀπὸ Δεκεμβρίου 1979 τοπογραφικὸν διάγραμμα, εἰς τὸ ὁποῖον ἔχει χαραχθῆ μὲ ἐρυθρὰν γραμμὴν ἡ ὁριογραμμὴ τοῦ αἰγιαλοῦ καὶ μὲ κίτρινην γραμμὴν ἡ ὁριογραμμὴ τῆς παραλίας.

Ἡ παροῦσα, ἡ ἀπὸ 19.2.1980 ἔκθεσις τῆς 'Επιτροπῆς καὶ τὸ ἀπὸ Δεκεμβρίου 1979 τοπογραφικὸν διάγραμμα νὰ δημοσιευθοῦν εἰς τὴν 'Εφημερίδα τῆς Κυβερνήσεως.

Μυτιλήνη, 19 'Απριλίου 1980

Ὁ Νομάρχης
ΔΗΜΗΤΡΙΟΣ ΚΟΚΚΙΝΑΚΗΣ

ΕΚΘΕΣΗ

'Επιτροπῆς καθορισμοῦ ὁρίων αἰγιαλοῦ καὶ παραλίας.

'Εν Μυτιλήνη σήμερον τὴν 19 Φεβρουαρίου 1980 ἡ ἐπιτροπὴ καθορισμοῦ τῶν ὁρίων αἰγιαλοῦ καὶ παραλίας ἀποτελουμένη, ὡς τὸ ἄρθρον 74 τοῦ Π.Δ. 636/77 ὁρίζει ὑπὸ τῶν:

1) Στεφάνου Μπαλτοπούλου ΑΤ1/3 Οἰκον. 'Εφόρου Μυτιλήνης ὡς Προέδρου.

2) Παναγιώτου Ντούσια ἀναπληρωτοῦ Διευθυντοῦ Τεχνικῶν Ὑπηρεσιῶν Ν. Λέσβου καὶ

3) Νικολάου Γκούρα, Πλωτάρχου Λιμενικοῦ Σώματος, Λιμενάρχου Μυτιλήνης, ὡς μελῶν, κατόπιν ἐπιτοπίου μεταβάσεώς της καὶ αὐτοψίας κατὰ τὴν 15.2.80 εἰς τὴν περιοχὴν «Χαραμίδα» Νήσου Λέσβου πρὸ τῶν ἰδιοκτησιῶν τῶν 'Αφῶν Κράλλη καὶ 'Αντωνίου καὶ Φερενίκης Γάτου ἀντιστοίχως καὶ λαβοῦσα ὑπ' ὄψει:

α) Τὸ ἀπὸ Δεκεμβρίου 1979 Τοπογραφικὸν καὶ ὑψομετρικὸν διάγραμμα περιοχῆς «Χαραμίδα» Ν. Λέσβου, ποὺ συνέταξεν ὁ πολιτικὸς μηχανικὸς Δημήτριος 'Ανδριανέσσης ὑπὸ κλίμακα 1:500, τὸ ὁποῖον ἔχει ἐλεχθῆ κατὰ τὴν 20.12.1979 ὑπὸ τῶν Π. Βασιλέλλη τοπογράφου μηχανικοῦ ἐπὶ συμβάσει καὶ Παναγιώτου Ντούσια Πολιτ. Μηχανικοῦ, ὑπηρετούντων εἰς τὴν Διεύθυνσιν Τεχνικῶν Ὑπηρεσιῶν Ν. Λέσβου καὶ ἔχει θεωρηθῆ ὑπὸ τοῦ ἀναπληρωτοῦ Διευθυντοῦ τῆς ἰδίας ὡς ἄνω ὑπηρεσίας Παναγιώτου Ντούσια, κατὰ τὴν 22.12.1979.

β) Τὴν ἀπὸ 18.3.1978 αἴτησιν τῶν 'Αφῶν Κράλλη καὶ τὴν ἀπὸ 29.3.1978 τοιαύτην τῶν 'Αντωνίου καὶ Φερενίκης Γάτου, ἁπάντων κατοίκων Μυτιλήνης.

γ) Τὸ ὑπ' ἀριθ. Φ.187.2/54/79/20.1.79 ἔγγραφον τοῦ Γ.Ε.Ν. διὰ τοῦ ὁποίου παρέχονται ὑποδείξεις καὶ ὁδηγίαι ὡς πρὸς τὸν ὀρθὸν καθορισμὸν τῶν ὁριογραμμῶν τοῦ αἰγιαλοῦ καὶ τῆς παραλίας εἰς τὴν ἐν λόγῳ περιοχήν.

δ) Τὰς διατάξεις τοῦ Α.Ν. 1540/1938 ὡς ἐτροποποιήθη ὑπὸ τοῦ Α.Ν. 2344/1940 τὸν Α.Ν. 263/68 καὶ τὸν Α.Ν. 719/77, κατὰ τὰς ὁποίας ὁ καθορισμὸς τῆς ὁριογραμμῆς τοῦ αἰγιαλοῦ καὶ τῆς παραλίας γίνεται ἐπὶ τοπογραφικοῦ καὶ ὑψομετρικοῦ διαγράμματος δι' ἐρυθρᾶς γραμμῆς διὰ τὴν ὁριογραμμὴν τοῦ αἰγιαλοῦ καὶ κιτρίνης διὰ τὴν ὁριογραμμὴν τῆς παραλίας καὶ ὅτι εἰς περίπτωσιν κατὰ τὴν ὁποίαν ἕνεκα προσχώσεων ἢ ἄλλης αἰτίας εἶναι ἐμφανὲς ὅτι κατὰ τὸν χρόνον ποὺ διενεργεῖται ὁ καθορισμός, ὁ αἰγιαλὸς εἶναι διάφορος τοῦ εἰς τὸ παρελθὸν τοιούτου, δύναται νὰ καθορισθεῖ ἡ παλαιὰ θέσις τοῦ αἰγιαλοῦ ἡ ὑφισταμένη μέχρι μὲν τοῦ ἔτους 1884, ἐὰν ὑπάρχουν κατοχαὶ ἰδιωτῶν καὶ πρότερον ἐὰν δὲν ὑφίστανται τοιαῦται ἡ 'Επιτροπὴ προβαίνει εἰς τὸν καθορισμὸν τοῦ παλαιοῦ αἰγιαλοῦ, χαρασσομένης ἐπὶ τοῦ διαγράμματος κυανῆς γραμμῆς.

ε) Τὰ στοιχεῖα ποὺ προέκυψαν ἀπὸ τὶς αὐτοψίες ποὺ ἔγιναν κατὰ τὴν 9.5.78, 27.7.78 καὶ 15.2.1980, ἀποφασίζομεν:

Καθορίζομεν ἐπὶ τοῦ ἀπὸ Δεκεμβρίου 1979 τοπογραφικοῦ διαγράμματος τοῦ Πολιτικοῦ Μηχανικοῦ Δημητρίου 'Ανδριανέσση, τὰς ὁριογραμμὰς τοῦ αἰγιαλοῦ καὶ τῆς παραλίας ὡς ἑξῆς:

α) Μὲ συνεχῆ ἐρυθρὰν γραμμὴν τὴν ὁριογραμμὴν τοῦ αἰγιαλοῦ ὑπὸ σημεῖα (κορυφές) 1, 2, 3, 4, 5, 6, 7, 8 καὶ 9.

Ὡς ἐμφαίνεται εἰς τὸν σχετικὸν πίνακα τοῦ διαγράμματος αἱ καρυφαὶ ἔχουν ἐξαρτηθῆ ἀπὸ μόνιμα σταθερὰ σημεῖα ἤτοι βράχους, τεχνιτὰς βάσεις ἐκ μπετὸν καὶ κτίσματα.

β) Μὲ συνεχῆ κιτρίνην γραμμὴν τὴν ὁριογραμμὴν τῆς παραλίας ὑπὸ σημεῖα 1', 2', 3', 4', 5', 6', 7', 8' καὶ 9', ἅτινα ἔχουν ὁμοίως ἐξαρτηθεῖ ἀπὸ μόνιμα σταθερὰ σημεῖα, βράχους, βάσεις ἐκ μπετοῦ καὶ κτίσματα.

γ) Ὅσον ἀφορᾶ τὴν ὕπαρξιν παλαιοῦ αἰγιαλοῦ ἡ 'Επιτροπὴ κατὰ τὴν αὐτοψίαν της γενομένην κατὰ τὴν 15.2.1980 διεπίστωσεν ὅτι ἐκ τῆς συστάσεως τοῦ ἐδάφους (πυκνὸν μετριόκκοκον ἔδαφος ἐλαφρᾶς φαιοῦ χρώματος, ἀποτελούμενον ἐκ μίγματος ἀργίλλου καὶ ὀξειδίων τοῦ σιδήρου, καλλιεργούμενον διὰ σιτηρῶν πρὸ πολλῶν ἐτῶν) ἀλλὰ καὶ ἐξ ἄλλων ἐνδείξεων, ὁ αἰγιαλὸς εἰς τὴν ἐν λόγῳ περιοχὴν δὲν εἶναι διάφορος τοῦ εἰς τὸ παρελθὸν τοιούτου καθ' ὅλον τὸ μῆκος αὐτοῦ τὸ ἀπεικονιζόμενον ἐπὶ τοῦ διαγράμματος.

Αἱ ἐνδείξεις περὶ ὑπάρξεως παλαιοῦ αἰγιαλοῦ ὠφείλοντο εἰς τὸ γεγονὸς ὅτι εἰς τὸ ἀρχικῶς ὑποβληθὲν εἰς τὸ 'Αρχηγεῖον Ναυτικοῦ ἀπόσπασμα γενικοῦ τοπογραφικοῦ Λέσβου ἀπεικονίζετο ἐσφαλμένως ἡ πρὸς καθορισμὸν περιοχὴ εἰς θέσιν διάφορον τῆς πραγματικῆς τοιαύτης, τῆς ἐμφαινομένης εἰς τὸ συνημμένον ἀπόσπασμα γενικοῦ τοπογραφικοῦ Λέσβου.

Γίνεται μνεία ἐπίσης ὅτι ὁ καθορισμὸς τοῦ αἰγιαλοῦ εἰς τὴν ἐν λόγῳ περιοχὴν γίνεται τὸ πρῶτον.

Ἡ 'Επιτροπὴ

Ὁ Πρόεδρος
ΣΤΕΦΑΝΟΣ ΜΠΑΛΤΟΠΟΥΛΟΣ

Τὰ Μέλη
ΠΑΝΑΓΙΩΤΗΣ ΝΤΟΥΣΙΑΣ
ΝΙΚΟΛΑΟΣ ΓΚΟΥΡΑΣ

Ἐθεωρήθη

Ὑπὸ τῆς ἐπιτροπῆς ἄρθρ. 5 ΑΝ 2344/1940

Α) Εὐθεῖα ἐπιτροπῆς

Β) Ἡ ὁριογραμμὴ τοῦ αἰγιαλοῦ καθορίζεται ὑπὸ τῆς ἐπιτροπῆς διὰ ἐρυθρᾶς γραμμῆς ὑπὸ τὰ σημεῖα 1, 2, 3, 4, 5, 6, 7, 8, 9.

Γ) Ἡ ὁριογραμμὴ τῆς παραλίας καθορίζεται ὑπὸ τῆς ἐπιτροπῆς διὰ κυανῆς γραμμῆς ὑπὸ τὰ σημεῖα 1', 2', 3', 4', 5', 6', 7', 8', 9'.

Δ) Περιοχὴ «Χαραμίδας» Κοινότητος Λουτρῶν Νήσου Λέσβου Κλ. 1:500

Ἐν Μυτιλήνῃ τῇ 19/2/1980.

Ἡ Ἐπιτροπὴ

Ὁ Πρόεδρος

Στέφανος Μπαρμπούτσος

ΕΤΣ/Σ.

Οἰκονομικὸς Ἔφορος

Μυτιλήνης

Τὰ Μέλη

1. Νικόλαος Γιαύρας

Πλωτάρχης Λ.Σ.

Λιμενάρχης Μυτιλήνης

2. Παναγιώτης Ντούζιας

Πολιτικὸς Μηχανικὸς

Α/Ν Προϊστάμενος Δ/νσεως

Τεχνικῶν Ὑπηρεσιῶν Ν. Λέσβου

Σημείωσις: Ὁ προκαθορισμὸς τῶν ὁριογραμμῶν αἰγιαλοῦ, παραλίας ἐγένετο τὸ πρῶτον εἰς τὴν ἐν λόγῳ περιοχήν, συνοδεύεται δὲ τῆς ἀπὸ 19 Φεβρουαρίου 1980 ἐκθέσεως τῆς ἀρμοδίας ἐπιτροπῆς.

ΤΟΠΟΓΡΑΦΙΚΟ ΔΙΑΓΡΑΜΜΑ ΠΕΡΙ[Ο]
ΧΑΡΑΜΙΔΑΣ
ΝΟΜΟΥ ΛΕΣΒΟΥ ΠΡΟ[Σ] ΙΔΙΟΚΤΗΣΙ[Α]
ΑΦΩΝ ΚΡΑΛΛΗ ΑΝΤΩΝΙ[ΟΥ]
ΠΡΟΣ ΚΑΘΟΡΙΣΜΟΝ ΟΡΙΩΝ ΑΙΓΙΑΛΟ[Υ]
ΚΛΙΜΑΞ 1:500

1 1' 2' 2

ΘΕΩΡΗΘΗ

Μυτιλήνη 22.1.1980

Ὁ Δ/ντής Τ.Υ.Ν. Λέσβου

Π. ΝΤΟΥΖΙΑΣ

ΜΥΤΙΛΗΝΗ ΔΕΚΕΜΒΡΙΟΣ 1979

Ο ΣΥΝΤΑΞΑΣ

ΔΗΜΗΤΡΙΟΣ Ε. ΑΝΔΡΙΑΝΕΣΗΣ
ΠΟΛΙΤΙΚΟΣ ΜΗΧΑΝΙΚΟΣ
Διπλωματοῦχος Ε. Μ. Πολυτεχνείου
ΕΡΓΟΛΗΠΤΗΣ ΔΗΜΟΣΙΩΝ ΕΡΓΩΝ
Θεσσαλονίκης 56 Ἀθῆναι Τ.Α. 3478624

Ἐλέγχθη ἐν τῷ πεδίῳ διὰ τὴν ἀκρίβειαν τῆς ἀποτυπώσεως Μυτιλήνη 20-12-1979


Ὁ ἐλέγξας

Π. ΒΑΣΙΛΕΛΛΗΣ
ΤΟΠΟΓΡ. ΜΗΧΑΝΙΚΟΣ
ΜΕ ΣΥΜΒΑΣΗ ΣΤΗ Δ.Τ.Υ.Ν. ΛΕΣΒΟΥ

ΠΑΝ. ΝΤΟΥΖΙΑΣ
ΠΟΛΙΤΙΚΟΣ ΜΗΧΑΝΙΚΟΣ
ΜΕ ΒΑΘ. ΣΤΗ Δ.Τ.Υ.Ν. ΛΕΣΒΟΥ
ΠΡΟΪΣΤΑΜΕΝΟΣ ΤΜΗΜ.

α)

β)

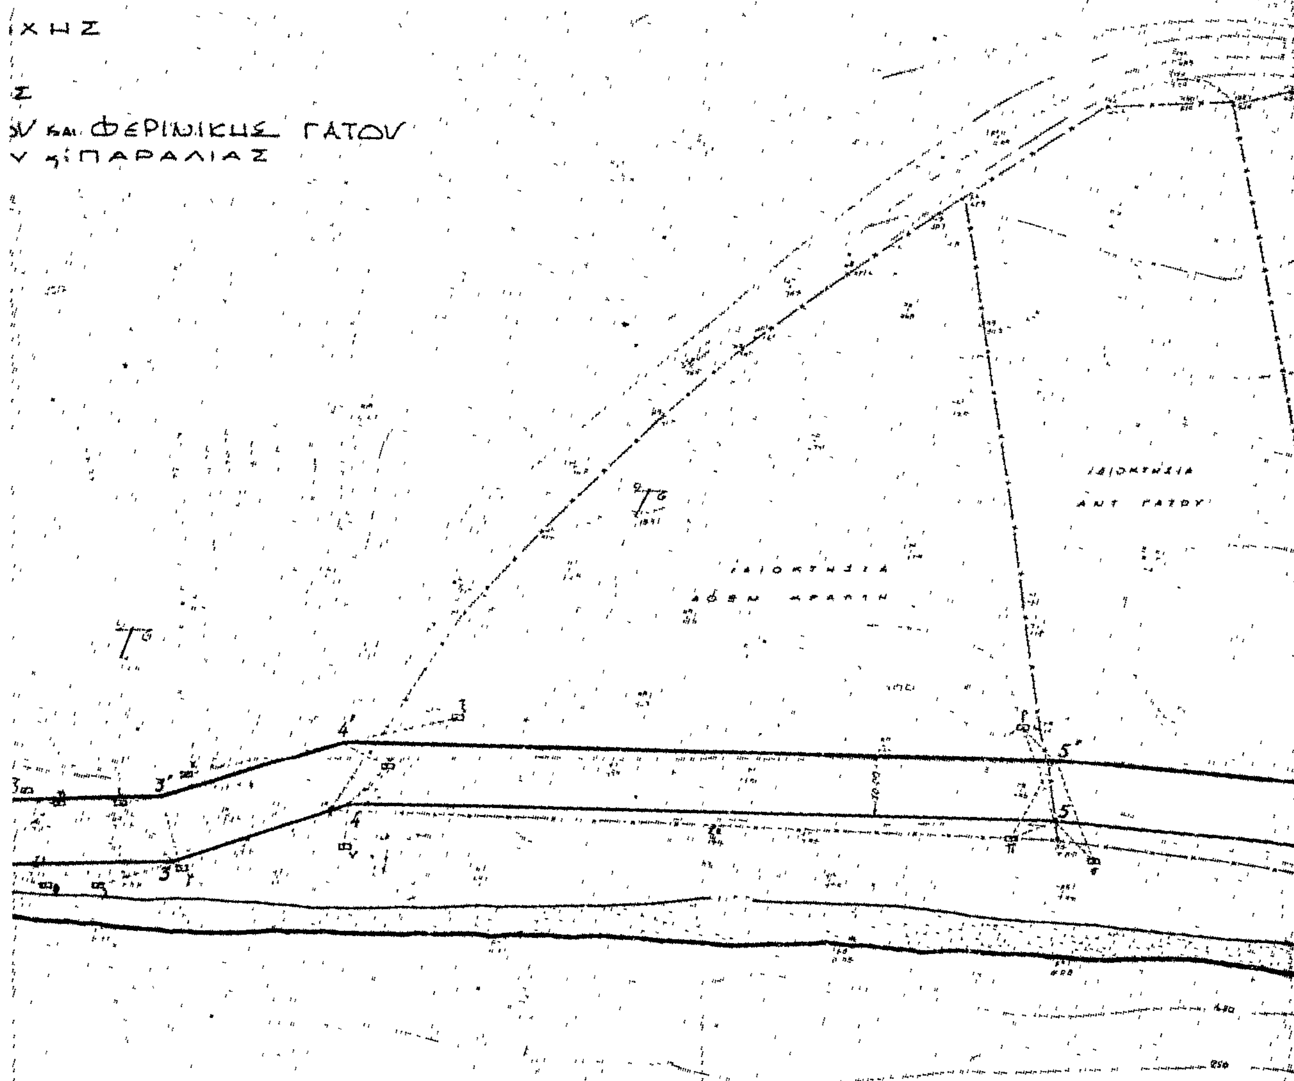


ΥΠΟΜΝΗΜΑ


ΠΙΝΑΞ ΣΗΜΕΙΩΝ ΕΞΑΡΤΗΣΕΩΣ ΚΟΡΥΦΩΝ ΟΡΙΟΓΡΑΜΜΩΝ ΑΙΓΙΑΛΟΥ ΚΑΙ ΠΑΡΑΛΙΑΣ

ΘΕΣΕΙΣ ΣΗΜΕΙΩΝ ΕΞΑΡΤΗΣΕΩΣ

ΠΕΡΙΓΡΑΦΗ

ΑΠΟΣΤΑΣΕΙΣ ΕΞΑΡΤ

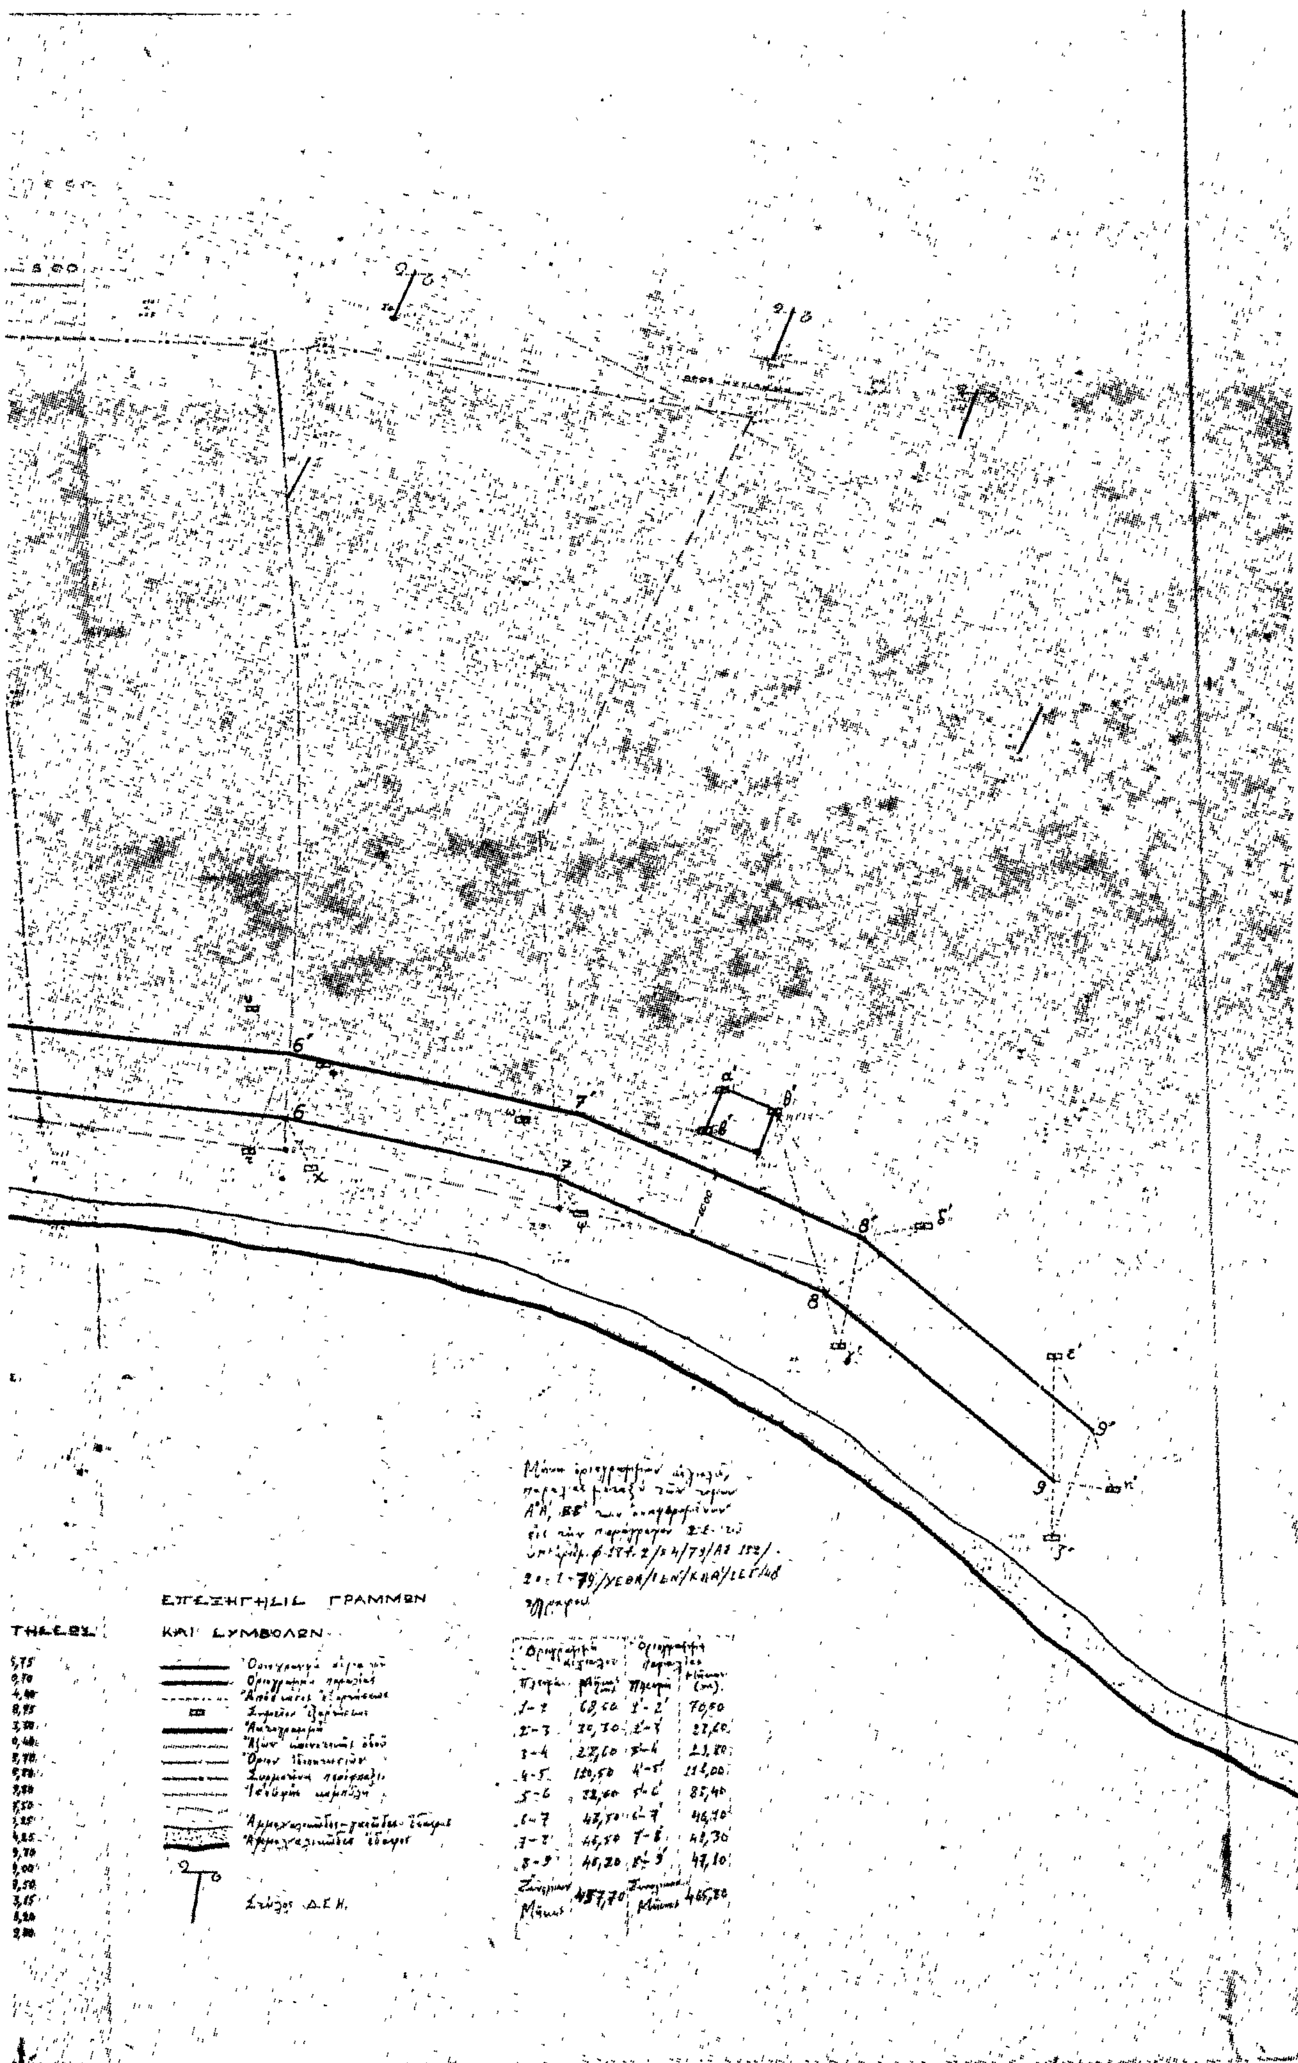

ΕΠΕΞΗΓΗΣΙΣ ΓΡΑΜΜΩΝ
ΚΑΙ ΣΥΜΒΟΛΩΝ
Στύλος Δ.Ε.Η.

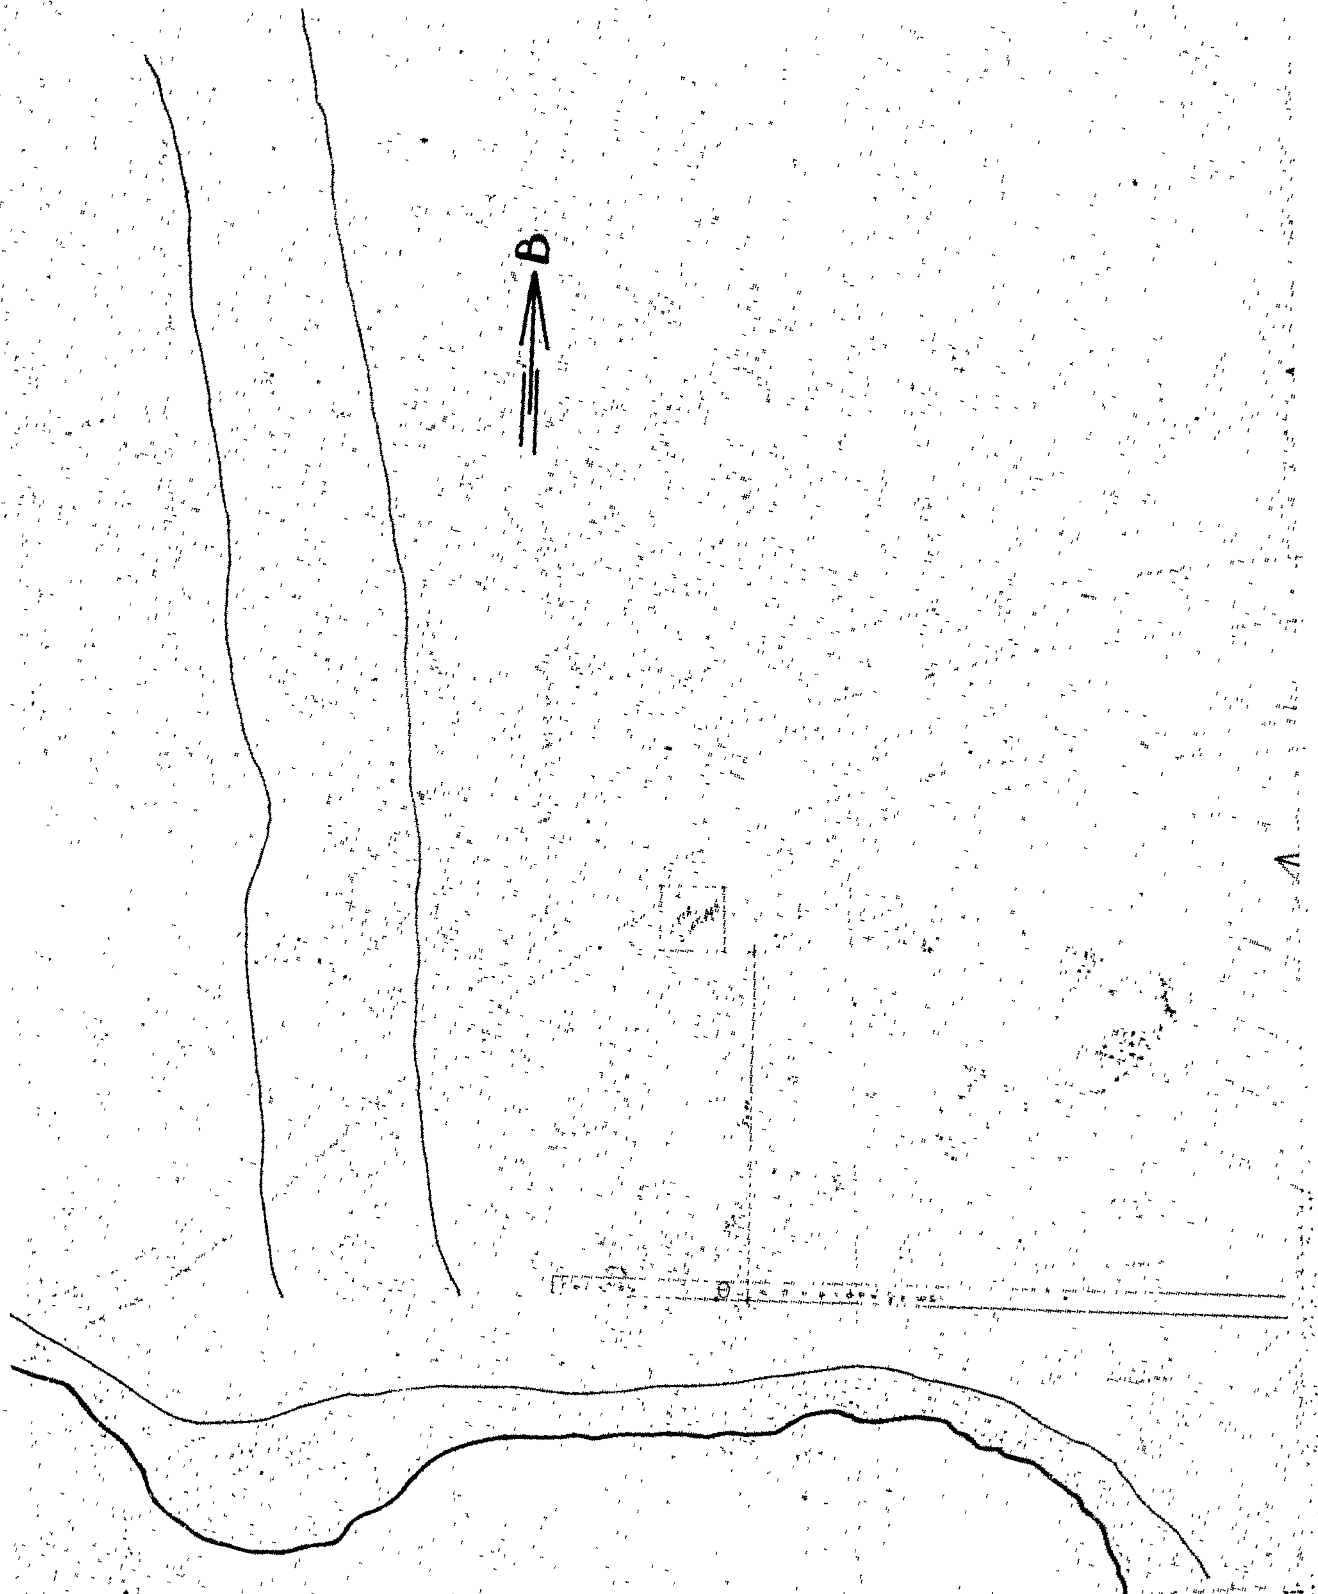

B

ΑΠΟΣΠΑΣΜΑ

ΤΟΠΟΓΡΑΦΙΚΟΥ ΧΑΡΤΗ

ΝΗΣΟΥ ΛΕΣΒΟΥ

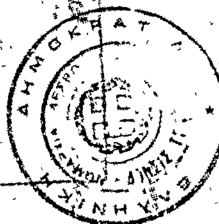

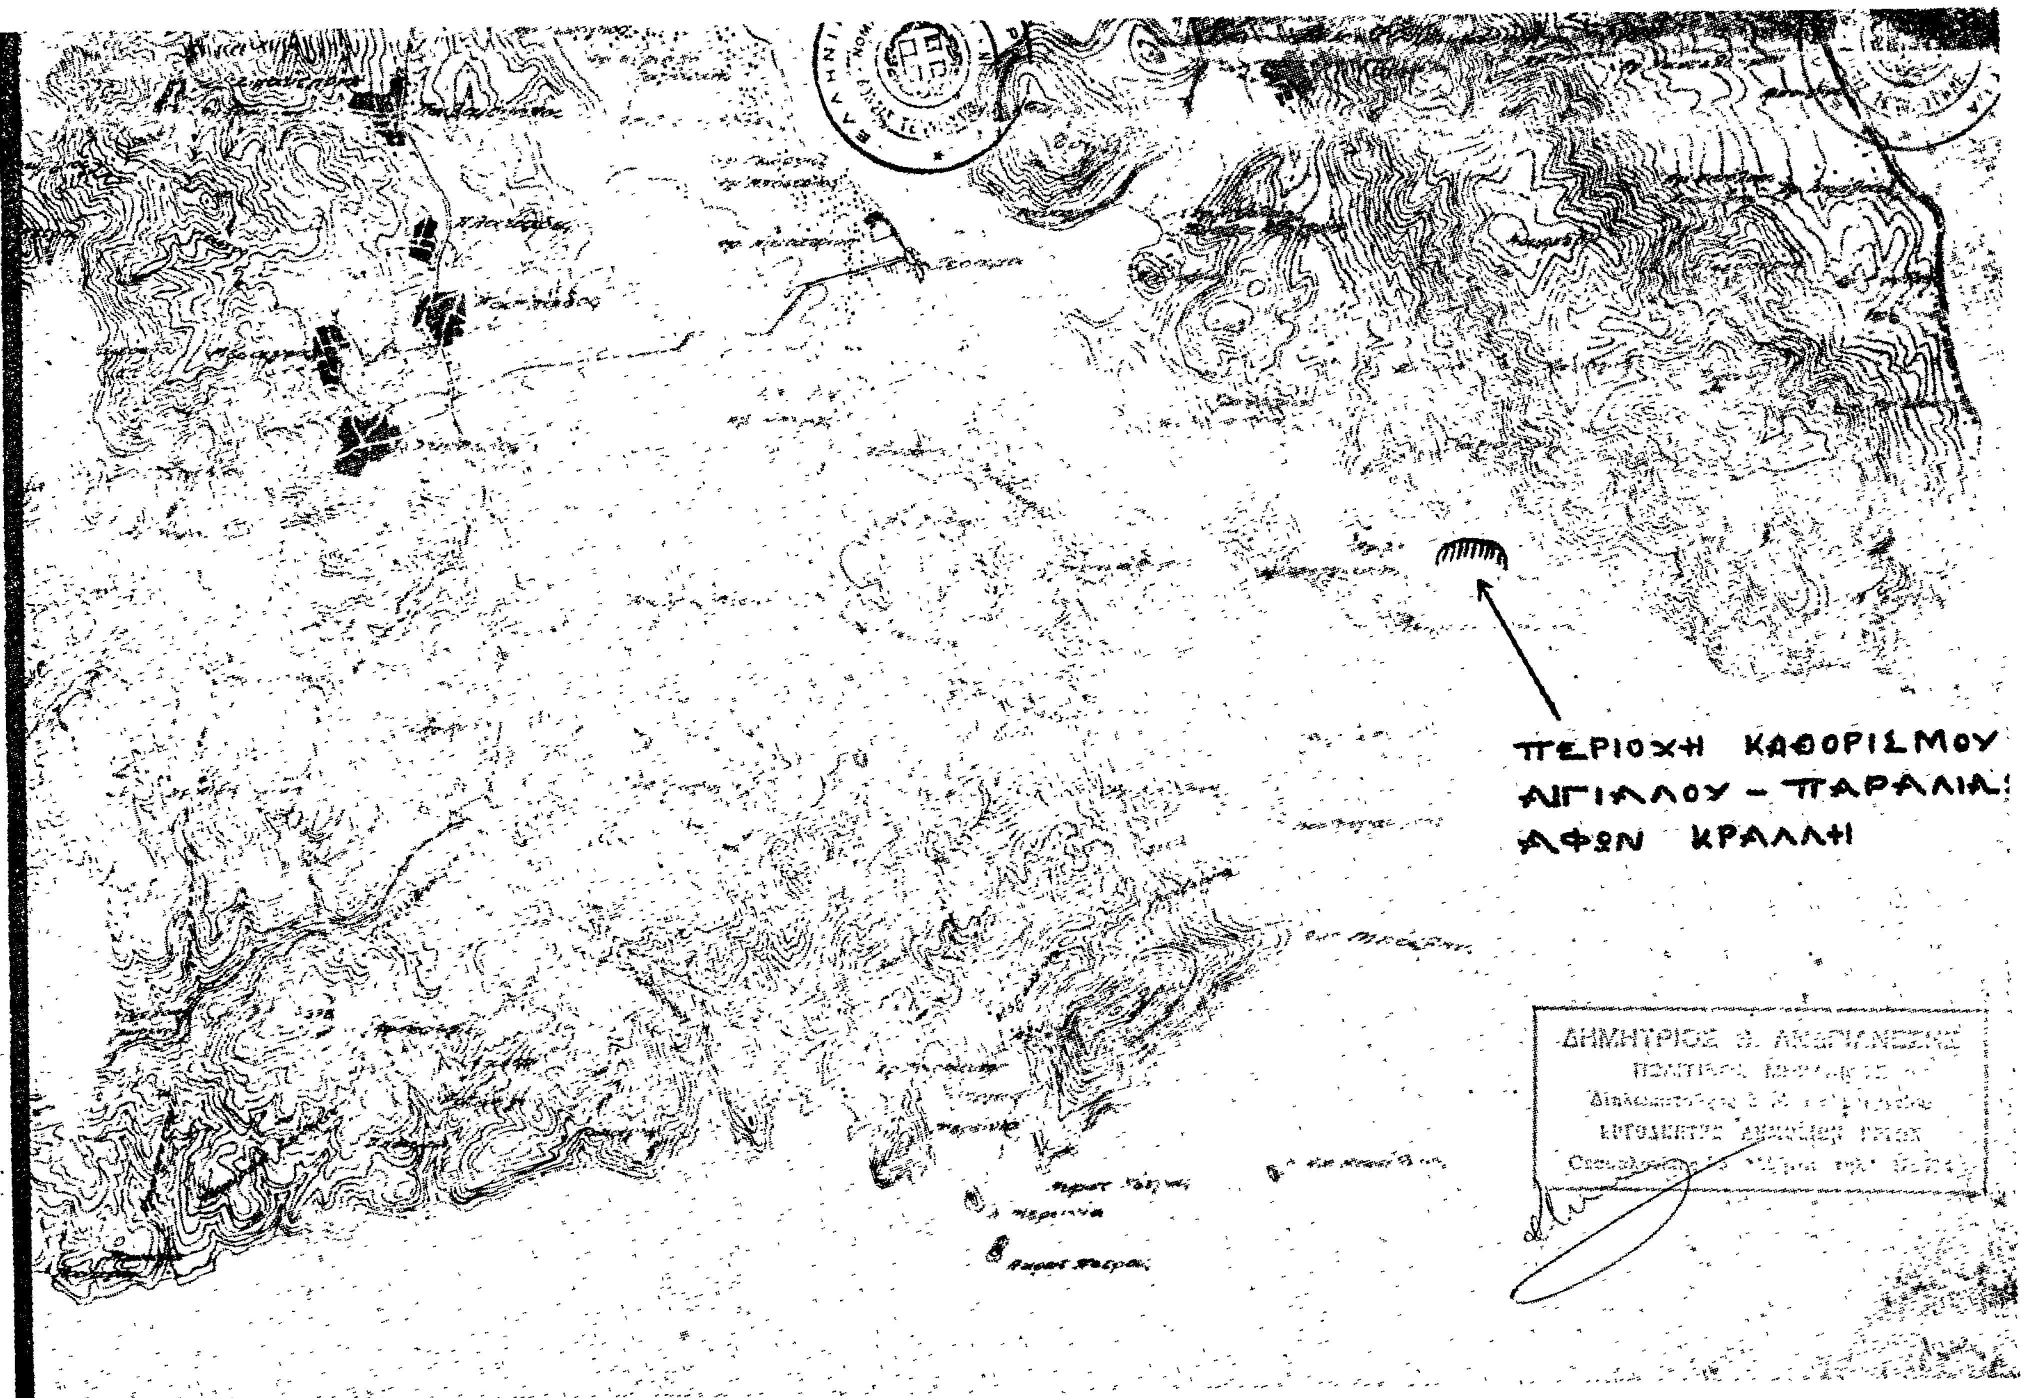
ΠΕΡΙΟΧΗ ΚΑΘΟΡΙΣΜΟΥ
ΑΙΓΙΑΛΟΥ – ΠΑΡΑΛΙΑΣ
ΑΦΩΝ ΚΡΑΛΛΗ

ΠΟΛΕΟΔΟΜΙΑ

ΑΠΟΦΑΣΕΙΣ

Ἀριθ. 85878 π.έ. (3)

Περὶ ἀναγνωρίσεως τῆς ἰδιωτικῆς παρόδου, ἀνώνυμης ὅτι ὑπάρχει πρὶν ἀπὸ τὸ ἔτος 1923, στὸ Βόλο Ν. Μαγνησίας.

Ο ΝΟΜΑΡΧΗΣ ΜΑΓΝΗΣΙΑΣ

Σύμφωνα μὲ

1. Τὶς διατάξεις:

α) Τῆς παρ. 4 τοῦ ἄρθρου 20 τοῦ ἀπὸ 17.7.1923 Ν. Δ/τος «περὶ σχεδίων πόλεων, κωμῶν καὶ συνοικισμῶν τοῦ Κράτους καὶ ἀνεγέρσεως αὐτῶν».

β) Τοῦ Ν. 3200/55 «περὶ Διοικητικῆς Ἀποκεντρώσεως», ὅπως ἔχει συμπληρωθεῖ καὶ τροποποιηθεῖ μεταγενέστερα μὲ τὸ 532/70 Ν.Δ.

γ) Τοῦ 712/70 Β.Δ. «περὶ καθορισμοῦ τῶν διατηρουμένων ὑπὲρ τοῦ Ὑπουργοῦ Δημοσίων Ἔργων ἁρμοδιοτήτων», ποὺ ἐκδόθηκε σ' ἐκτέλεση τοῦ 532/70 Ν.Δ., ὅπως αὐτὰ τροποποιήθηκαν καὶ συμπληρώθηκαν μὲ τὰ 677/71 καὶ 198/72 Β. Διατάγματα.

2. Τὸ 17565/19.9.1979 ἔγγραφο τοῦ Δήμου Βόλου, μὲ τὸ ὁποῖο ζητᾶ τὴν ἔκδοση ἀποφάσεως γιὰ τὴν ἀνώνυμη πάροδο ποὺ ἔχει σχηματισθεῖ πρὶν ἀπὸ τὸ ἔτος 1923.

3. Τοὺς ἀκόλουθους τίτλους ἰδιοκτησίας, στοὺς ὁποίας ἀναφέρεται ἡ ὑπόψη πάροδος.

α) 4097/24.10.1904 Συμ/φου Κιμ. Κασιμάτη
β) 1086/19.3.1924 Συμ/φου Δημ. Γεωργούλα
γ) 7209/17.1.1929 Συμβ/φου Δημ. Ἀγοροπούλου
δ) 6621/24.1.1933 Συμβ/φου Γεωργ. Χρυσοχοῦ

4. Τὴν 6478/9.8.1979 βεβαίωση τοῦ Δήμου ὅτι ἡ πάροδος αὐτὴ προϋπῆρχε τοῦ 1923.

5. Τὸ ἀπὸ Αὐγούστου 1979 διάγραμμα τοῦ Ὑπομηχ. Ἀργυρίου Βόντζου.

6. Τὴν 4/14.2.1980 πράξη τοῦ Νομαρχιακοῦ Συμβουλίου Ἔργων Ν. Μαγνησίας, ἀποφασίζουμε:

Ἀναγνωρίζουμε ὅτι ἡ πάροδος ἀνώνυμος ποὺ ἔχει σχηματισθεῖ μὲ ἰδιωτικὴ πρωτοβουλία, προϋπῆρχε τοῦ ἀπὸ 17.7.1923 Ν. Δ/τος μετὰ τὴν ἰσχὺ τοῦ ὁποίου δὲν ἔγινε καμμιὰ αὔξηση τοῦ ἀρχικοῦ κοινόχρηστου χώρου.

Ἡ ἀνωτέρω πάροδος βρίσκεται μέσα στὸ ἐγκεκριμένο σχέδιο Βόλου καὶ περικλείεται ἀπὸ τὶς ὁδοὺς Καραϊσκάκη, Γαζῆ, Κανάρη, Γαλλίας, ὅπως φαίνεται στὸ ἀπὸ Αὐγούστου 1979 τοπογραφικὸ διάγραμμα τοῦ Ὑπομηχ. Ἀργυρίου Βόντζου, τὸ ὁποῖο ἔχει θεωρηθεῖ ἀπὸ τὸ Διευθυντὴ Τεχνικῶν Ὑπηρεσιῶν τῆς Νομαρχίας μας.

Ἡ ἀπόφαση αὐτὴ νὰ δημοσιευθεῖ στὴν Ἐφημερίδα τῆς Κυβερνήσεως.


Βόλος, 6 Μαρτίου 1980


Ὁ Νομαρχῶν Διευθυντὴς
ΚΩΝΣΤ. ΔΗΜΗΤΡΑΚΗΣ

ΔΗΜΟΣ ΒΟΛΟΥ
ΤΕΧΝΙΚΗ ΥΠΗΡΕΣΙΑ

ΑΠΟΤΥΠΩΣΗ ΙΔΙΟΚΤΗΣΙΩΝ ΕΠΙ ΠΑΡΟΔΟΥ ΤΗ

(ΤΜΗΜΑ ΜΕΤΑ

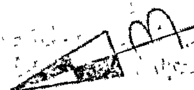

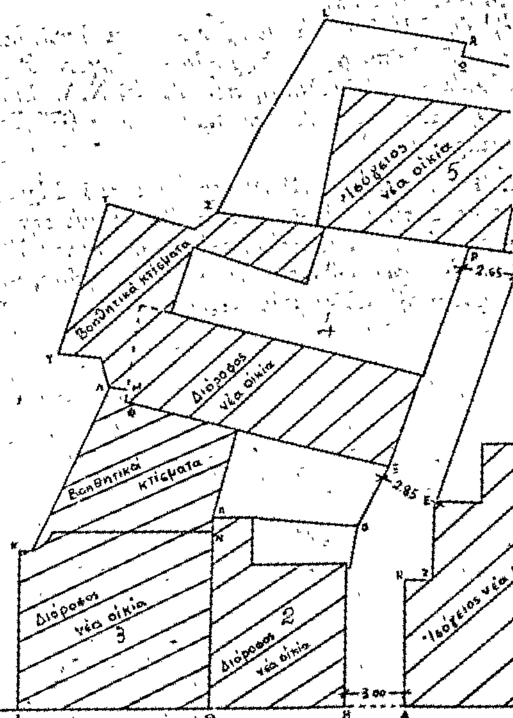

ΟΔΟΣ ΑΝΘ. ΓΑΖΗ


ΟΔΟΣ ΚΑΡΑΪΣΚΑΚΗ

ΚΛΙΜΑΞ 1:200



ΟΔΟΥ ΚΑΡΑΙΣΚΑΚΗ

Υ ΓΑΛΛΙΑΣ ΚΑΙ ΑΝΘ. ΓΑΖΗ)

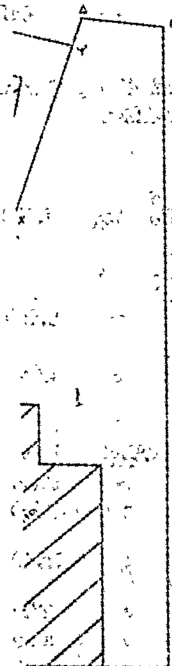

Υπόμνημα

1. ΑΒΓΔΕΖΗ = Ἰδιοκτησία Σπ. Τσουμάνη
2. ΘΗΟΠ = Ἰδιοκτησία Γεωργίου Σουζικιά
3. ΤΣΠΟΞΦΜΛΚ = Ἰδιοκτησία Παρ. Χαρμάνη
4. ΞΡΣΤΥΛΜΦ = Ἰδιοκτησία Κων/νου Σάχου
5. ΧΨΩΠΙΣ = Ἰδιοκτησία Ἀδριανῆς Πηγυρᾶ

ΓΑΛΛΙΑΣ

ΟΔΟΣ

Ἐθεωρήθη

Δ/ντὴς τῶν Τεχνικῶν Ὑπηρεσιῶν

ΚΡΙΤΩΝ ΠΑΠΑΔΟΠΟΥΛΟΣ

ΠΟΛΙΤΙΚΟΣ ΜΗΧΑΝΙΚΟΣ

ΒΟΛΟΣ Αὔγουστος 1979

ὁ Συντάξας

ΑΡΓΥΡΙΟΣ ΒΟΝΤΖΟΣ

ΠΟΛΙΤΙΚΟΣ ΥΠΟΜΗΧΑΝΙΚΟΣ

Η ΓΕΝΙΚΗ ΔΙΕΥΘΥΝΣΗ ΤΟΥ ΕΘΝΙΚΟΥ ΤΥΠΟΓΡΑΦΕΙΟΥ

ΓΝΩΣΤΟΠΟΙΕΙ ΟΤΙ:

Ἡ ἐτήσια συνδρομὴ τῆς Ἐφημερίδας τῆς Κυβερνήσεως, ἡ τιμὴ τῶν φύλλων της ποὺ πουλιοῦνται τμηματικὰ καὶ τὰ τέλη δημοσιεύσεων στὴν Ἐφημερίδα τῆς Κυβερνήσεως, καθορίσθηκαν ἀπὸ 1 Ἰανουαρίου 1980 ὡς ἀκολούθως:

Α' ΕΤΗΣΙΕΣ ΣΥΝΔΡΟΜΕΣ

1.	Γιὰ τὸ Τεῦχος Α'	Δραχ.	1.000
2.	» » » Β'	»	1.500
3.	» » » Γ'	»	700
4.	» » » Δ'	»	1.500
5.	» » » Νομικῶν Προσώπων Δ.Δ. κ.λπ.	»	700
6.	» » » Ἀν. Εἰδ. Δικαστηρίου	»	100
7.	» » » Παράρτημα	»	400
8.	» » » Ἀνωνύμων Ἑταιρειῶν κ.λπ.	»	4.000
9.	» » Δελτίο Ἐμπορικῆς καὶ Βιομηχανικῆς Ἰδιοκτησίας	»	400
10.	Γιὰ ὅλα τὰ τεύχη καὶ τὸ Δ.Ε.Β.Ι.	»	9.000

Οἱ Δῆμοι καὶ οἱ Κοινότητες τοῦ Κράτους καταβάλλουν τὸ 1/2 τῶν ἀνωτέρω συνδρομῶν.

Ὑπὲρ τοῦ Ταμείου Ἀλληλοβοηθείας Προσωπικοῦ τοῦ Ἐθνικοῦ Τυπογραφείου (ΤΑΠΕΤ) ἀναλογοῦν τὰ ἑξῆς ποσά:

1.	Γιὰ τὸ Τεῦχος Α'	Δραχ.	50
2.	» » » Β'	»	75
3.	» » » Γ'	»	35
4.	» » » Δ'	»	75
5.	» » » Νομικῶν Προσώπων Δ.Δ. κ.λπ.	»	35
6.	» » » Ἀν. Εἰδ. Δικαστηρίου	»	5
7.	» » » Παράρτημα	»	20
8.	» » » Ἀνωνύμων Ἑταιρειῶν κ.λπ.	»	200
9.	» » Δελτίο Ἐμπ. καὶ Βιομ. Ἰδιοκτησίας	»	20
10.	Γιὰ ὅλα τὰ τεύχη	»	450

Β'. ΤΙΜΗ ΦΥΛΛΩΝ

Ἡ τιμὴ πωλήσεως κάθε φύλλου, μέχρις 8 σελ., εἶναι 5 δρχ., ἀπὸ 9 ὡς 24 σελ. 10 δρχ., ἀπὸ 25 ὡς 48 σελ. 15 δρχ., ἀπὸ 49 ὡς 80 σελ. 30 δρχ., ἀπὸ 81 σελ. καὶ ἄνω ἡ τιμὴ πωλήσεως κάθε φύλλου προσαυξάνεται κατὰ 30 δρχ. ἀνὰ 80 σελίδες.

Γ'. ΤΕΛΗ ΔΗΜΟΣΙΕΥΣΕΩΝ

Ι. Στὸ τεῦχος Ἀνωνύμων Ἑταιρειῶν καὶ Ἑταιρειῶν Περιωρισμένης Εὐθύνης:

Α' Ἀνωνύμων Ἑταιρειῶν:

1. Τῶν καταστατικῶν .... Δρχ. 14.000
2. Τῶν ἀποφάσεων «περὶ συγχωνεύσεως ἀνωνύμων ἑταιρειῶν» .... » 14.000
3. Τῶν κωδικοποιήσεων τῶν καταστατικῶν (ΦΕΚ 309/67, τ. Β') .... » 7.000
4. Τῶν τροποποιήσεων τῶν καταστατικῶν .... » 3.000
5. Τῶν ἰσολογισμῶν κάθε χρήσεως .... » 6.000
6. Τῶν ὑπουργικῶν ἀποφάσεων «περὶ παροχῆς ἀδείας ἐπεκτάσεως τῶν ἐργασιῶν Ἀσφαλιστικῶν Ἑταιρειῶν», τῶν ἐκθέσεων ἐκτιμήσεως περιουσιακῶν στοιχείων καὶ τῶν ἀποφάσεων τοῦ Δ.Σ. τοῦ ΕΛΤΑ, μὲ τὶς ὁποῖες ἐγκρίνονται καὶ δημοσιεύονται οἱ κανονισμοὶ αὐτοῦ .... » 5.000
7. Τῶν ἀποφάσεων «περὶ ἐγκαταστάσεως ὑποκαταστήματος, διορισμοῦ γενικοῦ πράκτορος καὶ παροχῆς πληρεξουσιότητος πρὸς ἀντιπροσώπευσιν ἐν Ἑλλάδι ἀλλοδαπῶν Ἑταιρειῶν» καὶ τῶν ἀποφάσεων «περὶ μεταβιβάσεως τοῦ χαρτοφυλακίου Ἀσφαλιστικῶν Ἑταιρειῶν κατὰ τὸ ἄρθρο 59 παρ. 1 τοῦ Ν.Δ. 400/70» .... » 3.000
8. Τῶν ἀνακοινώσεων γιὰ κάθε μεταβολὴ ποὺ γίνεται μὲ ἀπόφαση Γ.Σ. ἢ Δ.Σ., τῶν προσκλήσεων σὲ γενικὲς συνελεύσεις, τῶν κατὰ τὸ ἄρθρο 32 τοῦ Ν. 3221/24 γνωστοποιήσεων, τῶν ἀνακοινώσεων, ποὺ προβλέπονται ἀπὸ τὸ ἄρθρο 59 παρ. 3 τοῦ Ν.Δ. 400/1970 «περὶ Ἀλλοδαπῶν Ἀσφαλιστικῶν Ἑταιρειῶν», τῶν ἀποφάσεων τοῦ Διοικητικοῦ Συμβουλίου τοῦ ΕΛΤΑ, ποὺ ἀναφέρονται σὲ προσωρινὲς διατάξεις καὶ τῶν ἀποφάσεων τοῦ Ὑπ. Συγκοινωνιῶν διὰ τοὺς ΗΛΠΑΠ – ΗΣΑΠ – ΟΣΕ .... » 1.500
9. Τῶν συνοπτικῶν μηνιαίων καταστάσεων τῶν Τραπεζικῶν Ἑταιρειῶν .... » 1.500
10. Τῶν ἀποφάσεων τῆς ἐπιτροπῆς τοῦ Χρηματιστηρίου «περὶ εἰσαγωγῆς χρεωγράφων εἰς τὸ χρηματιστήριον πρὸς διαπραγμάτευσιν, συμφώνως πρὸς τὰς διατάξεις τοῦ ἄρθρου 2 παρ. 3 Α.Ν. 148/1967» Δρχ. 1.500
11. Τῶν ἀποφάσεων τῆς ἐπιτροπῆς κεφαλαιαγορᾶς «περὶ διαγραφῆς χρεωγράφων ἐκ τοῦ χρηματιστηρίου, συμφώνως πρὸς τὰς διατάξεις τοῦ ἄρθρου 2 παρ. 4 Α.Ν. 148/67» .... » 1.500
12. Τῶν ἀποφάσεων «περὶ ἐγκρίσεως τιμολογίων τῶν Ἀσφαλιστικῶν Ἑταιρειῶν» .... » 1.000

Β' Ἑταιρειῶν Περιωρισμένης Εὐθύνης:

1. Τῶν καταστατικῶν .... Δρχ. 1.500
2. Τῶν κωδικοποιήσεων τῶν καταστατικῶν .... » 1.500
3. Τῶν ἰσολογισμῶν κάθε χρήσεως .... » 1.500
4. Τῶν ἐκθέσεων ἐκτιμήσεως περιουσιακῶν στοιχείων .... » 1.500
5. Τῶν τροποποιήσεων τῶν καταστατικῶν (γιὰ κάθε συμβολαιογραφικὴ πράξη) .... » 600
6. Τῶν ἀνακοινώσεων μὲ συμβολαιογραφικὴ πράξη » 600
7. Τῶν ἀνακοινώσεων μὲ ἀπόφαση τῆς Γ.Σ. ... » 400
8. Τῶν προσκλήσεων σὲ γενικὲς συνελεύσεις .... » 400

Γ' Ἀλληλασφαλιστικῶν Συνεταιρισμῶν – Ἀλληλασφαλιστικῶν Ταμείων καὶ Φιλανθρωπικῶν Σωματείων:

1. Τῶν ὑπουργικῶν ἀποφάσεων «περὶ χορηγήσεως ἀδείας λειτουργίας Ἀλληλασφαλιστικῶν Συνεταιρισμῶν – Ἀλληλασφαλιστικῶν Ταμείων» .... » 1.500
2. Τῶν ἰσολογισμῶν τῶν ἀνωτέρω Συνεταιρισμῶν, Ταμείων καὶ Σωματείων .... » 1.500

Δ' Τῶν δικαστικῶν πράξεων: .... Δρχ. 600

ΙΙ. Στὸ Τέταρτο τεῦχος:

Τῶν δικαστικῶν πράξεων γιὰ παρακατάθεση ἀποζημιώσεως .... » 600

Δ'. ΚΑΤΑΒΟΛΗ ΣΥΝΔΡΟΜΩΝ - ΤΕΛΩΝ ΔΗΜΟΣΙΕΥΣΕΩΝ ΚΑΙ ΠΟΣΟΣΤΩΝ Τ.Α.Π.Ε.Τ.

1. Οἱ συνδρομὲς τοῦ ἐσωτερικοῦ καὶ τὰ τέλη δημοσιεύσεων προκαταβάλλονται στὰ Δημόσια Ταμεῖα ἔναντι ἀποδεικτικοῦ εἰσπράξεως, τὸ ὁποῖο φροντίζει ὁ ἐνδιαφερόμενος νὰ τὸ στείλει στὴ Γενικὴ Δ/νση τοῦ Ἐθνικοῦ Τυπογραφείου.

2. Οἱ συνδρομὲς τοῦ ἐξωτερικοῦ εἶναι δυνατὸ νὰ στέλνονται καὶ σὲ ἀνάλογο συνάλλαγμα μὲ ἐπιταγὴ ἐπ' ὀνόματι τοῦ Διευθυντῆ τῶν Διοικητικῶν καὶ Οἰκονομικῶν Ὑποθέσεων τοῦ Ἐθνικοῦ Τυπογραφείου.

3. Τὸ ὑπὲρ τοῦ ΤΑΠΕΤ ποσοστὸ ἐπὶ τῶν ἀνωτέρω συνδρομῶν καὶ τελῶν δημοσιεύσεων καταβάλλεται ὡς ἑξῆς:

α) στὴν Ἀθήνα: στὸ Ταμεῖο τοῦ ΤΑΠΕΤ (Κατάστημα Ἐθνικοῦ Τυπογραφείου),

β) στὶς ὑπόλοιπες πόλεις τοῦ Κράτους: στὰ Δημόσια Ταμεῖα καὶ ἀποδίδεται στὸ ΤΑΠΕΤ σύμφωνα μὲ τὶς 192378/3639/1947 (RONEO 185) καὶ 178048/5321/31.7.65 (RONEO 139) ἐγκύκλιες διαταγὲς τοῦ Γ.Λ.Κ.,

γ) στὶς περιπτώσεις συνδρομῶν ἐξωτερικοῦ: ὅταν ἡ ἀποστολή τους γίνεται μὲ ἐπιταγὲς μαζὶ μ' αὐτὲς στέλνεται καὶ τὸ ὑπὲρ τοῦ ΤΑΠΕΤ ποσοστό.

Ὁ Γενικὸς Διευθυντὴς
ΑΘΑΝ. ΠΑΝ. ΣΠΗΛΙΟΠΟΥΛΟΣ

ΑΠΟ ΤΟ ΕΘΝΙΚΟ ΤΥΠΟΓΡΑΦΕΙΟ